

## VÝKAZ DOSAVADNÍHO A NOVÉHO STAVU ÚDAJŮ KATASTRU NEMOVITOSTÍ


Dosavadní stav					Nový stav										
Označení pozemku parc. číslem	Výměra parcely		Druh pozemku Způsob využití	Označení pozemku parc. číslem	Výměra parcely		Druh pozemku Způsob využití	Typ stavby Způsob využití	Způsob určení výměr	Porovnání se stavem evidence právních vztahů					Označení dílu
	ha	m <sup>2</sup>			ha	m <sup>2</sup>				Díl přechází z pozemku označeného v		Číslo listu vlastnictví	Výměra dílu		
									katastru nemovitostí	dřívější poz. evidenci			ha	m <sup>2</sup>	
878	3	92	<i>ost.plocha jiná plocha</i>	878/1	2	09	<i>ost.plocha jiná plocha</i>			2					
				878/2	1	87	<i>ost.plocha jiná plocha</i>			2					
142	2	95	<i>zahrada</i>	142/3	1	25	<i>zahrada</i>			2					
				142/4	1	68	<i>zahrada</i>			2					
					*1)	(6 89)					878	10001	3	92	celá
											142	10001	2	95	celá
													6	87	
	6	87			*1)	6 89									

### Výkaz údajů o bonitovaných půdně ekologických jednotkách (BPEJ) k parcelám nového stavu

Parcelní číslo podle		Kód BPEJ	Výměra		BPEJ na dílu parcely	Parcelní číslo podle		Kód BPEJ	Výměra		BPEJ na dílu parcely
katastru nemovitostí	zjednodušené evidence		ha	m <sup>2</sup>		katastru nemovitostí	zjednodušené evidence		ha	m <sup>2</sup>	
142/3		36200	1	25		142/4		36200	1	68	

\*1) - Rozdíl v součtu výměr v důsledku zaokrouhlení číselně určených výměr podle § 82 odst. 2 katastrální vyhlášky

<b>GEOMETRICKÝ PLÁN</b>  <b>pro :</b>  <b>rozdělení pozemku a změnu hranice pozemku</b>	Geometrický plán ověřil úředně oprávněný zeměměřický inženýr : Jméno, příjmení : <span style="float: right;">Ing. Vlastimil Dušek</span> Číslo položky seznamu úředně oprávněných zeměměřických inženýrů : <span style="float: right;">1540/96</span> Dne: 02.01.2020      Číslo: 481/2020 Náležitosti a přesnosti odpovídá právním předpisům	Stejnopis ověřil úředně oprávněný zeměměřický inženýr : Jméno, příjmení : Číslo položky seznamu úředně oprávněných zeměměřických inženýrů : Dne:                                      Číslo:
Vyhotovitel : <b>GEODETICKÉ PRÁCE -Pavel Roubalík</b> Chaloupky 147 , 751 14 Dřevohostice IČ:762 71 668, roubalicek@seznam.cz, tel. 731714604	Katastrální úřad souhlasí s očíslováním parcel	Ověření stejnopisu geometrického plánu v listinné podobě
Číslo plánu : <b>855-203/2019</b> Okres : <b>Kroměříž</b> Obec : <b>Rymice</b> Kat. území : <b>Rymice</b> Mapový list : <b>Kroměříž 1-5/31, DKM</b>		
Dosavadním vlastníkům byla poskytnuta možnost seznámit se v terénu s průběhem navrhovaných nových hranic, které byly označeny předepsaným způsobem :  <b>plastovým znakem, kovovými znaky</b>		

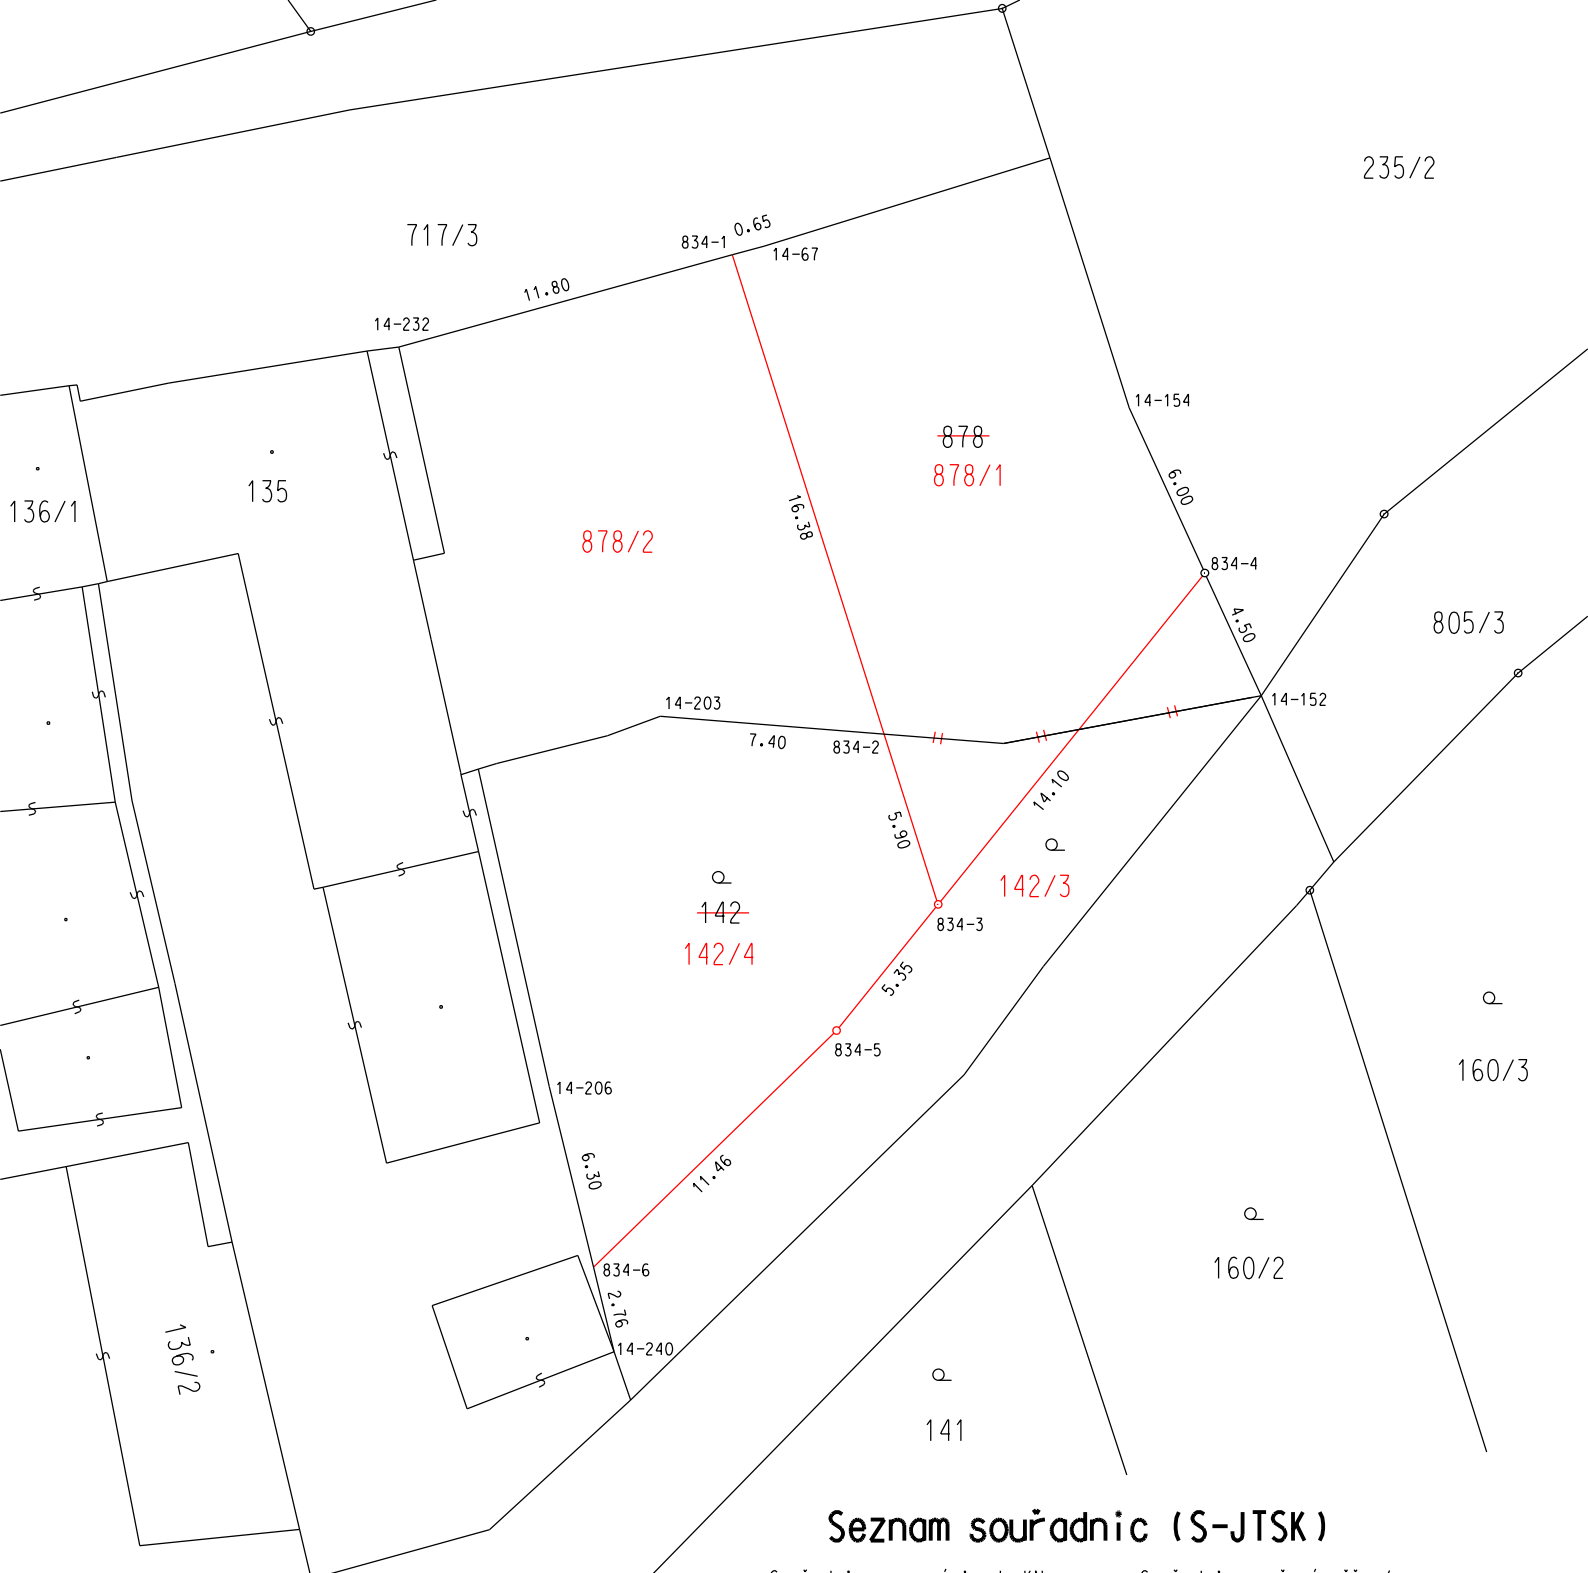

### Seznam souřadnic (S-JTSK)

Číslo bodu	Souřadnice pro zápis do KN				Souřadnice určené měřením		
	Y	X	Kód kv.	Y	X	Poznámka	
14-67	529398.33	1151180.97	4	529398.25	1151181.20	ryska na základu	
14-152	529381.44	1151195.72	4			kovový znak	
14-154	529385.81	1151186.20	4			kovový znak	
14-203	529401.32	1151196.40	4			kovový znak	
14-206	529404.99	1151208.64	4			ryska na zdi	
14-232	529409.97	1151184.19	4	529410.22	1151184.59	roh budovy	
14-240	529402.85	1151217.41	4	529403.12	1151217.51	ryska na zdi	
834-1	529398.94	1151181.14	4	529398.86	1151181.39	kovový znak	
834-2	529393.92	1151196.99	4			kovový znak	
834-3	529392.13	1151202.62	3			plastový znak	
834-4	529383.31	1151191.66	4			plastový znak	
834-5	529395.49	1151206.79	3			plastový znak	
834-6	529403.53	1151214.62	4	529403.71	1151214.80	kovový znak	

Souřadnice bodů na dosavadní hranici pozemku určené měřením v terénu budou pro zápis do katastru nemovitostí upraveny podle dosavadního určení hranice lomovými body s kódem charakteristiky kvality souřadnic vyšším než 3. Důvodem je nerealizované zpřesnění této hranice, ke kterému je nutné doložit listinu prokazující shodu vlastníků na jejím průběhu [§ 50 odst. 1 písm. a) katastrálního zákona].